


Bebauungsplan Nr. 5 "Über der Badeanstalt" 1. Änderung

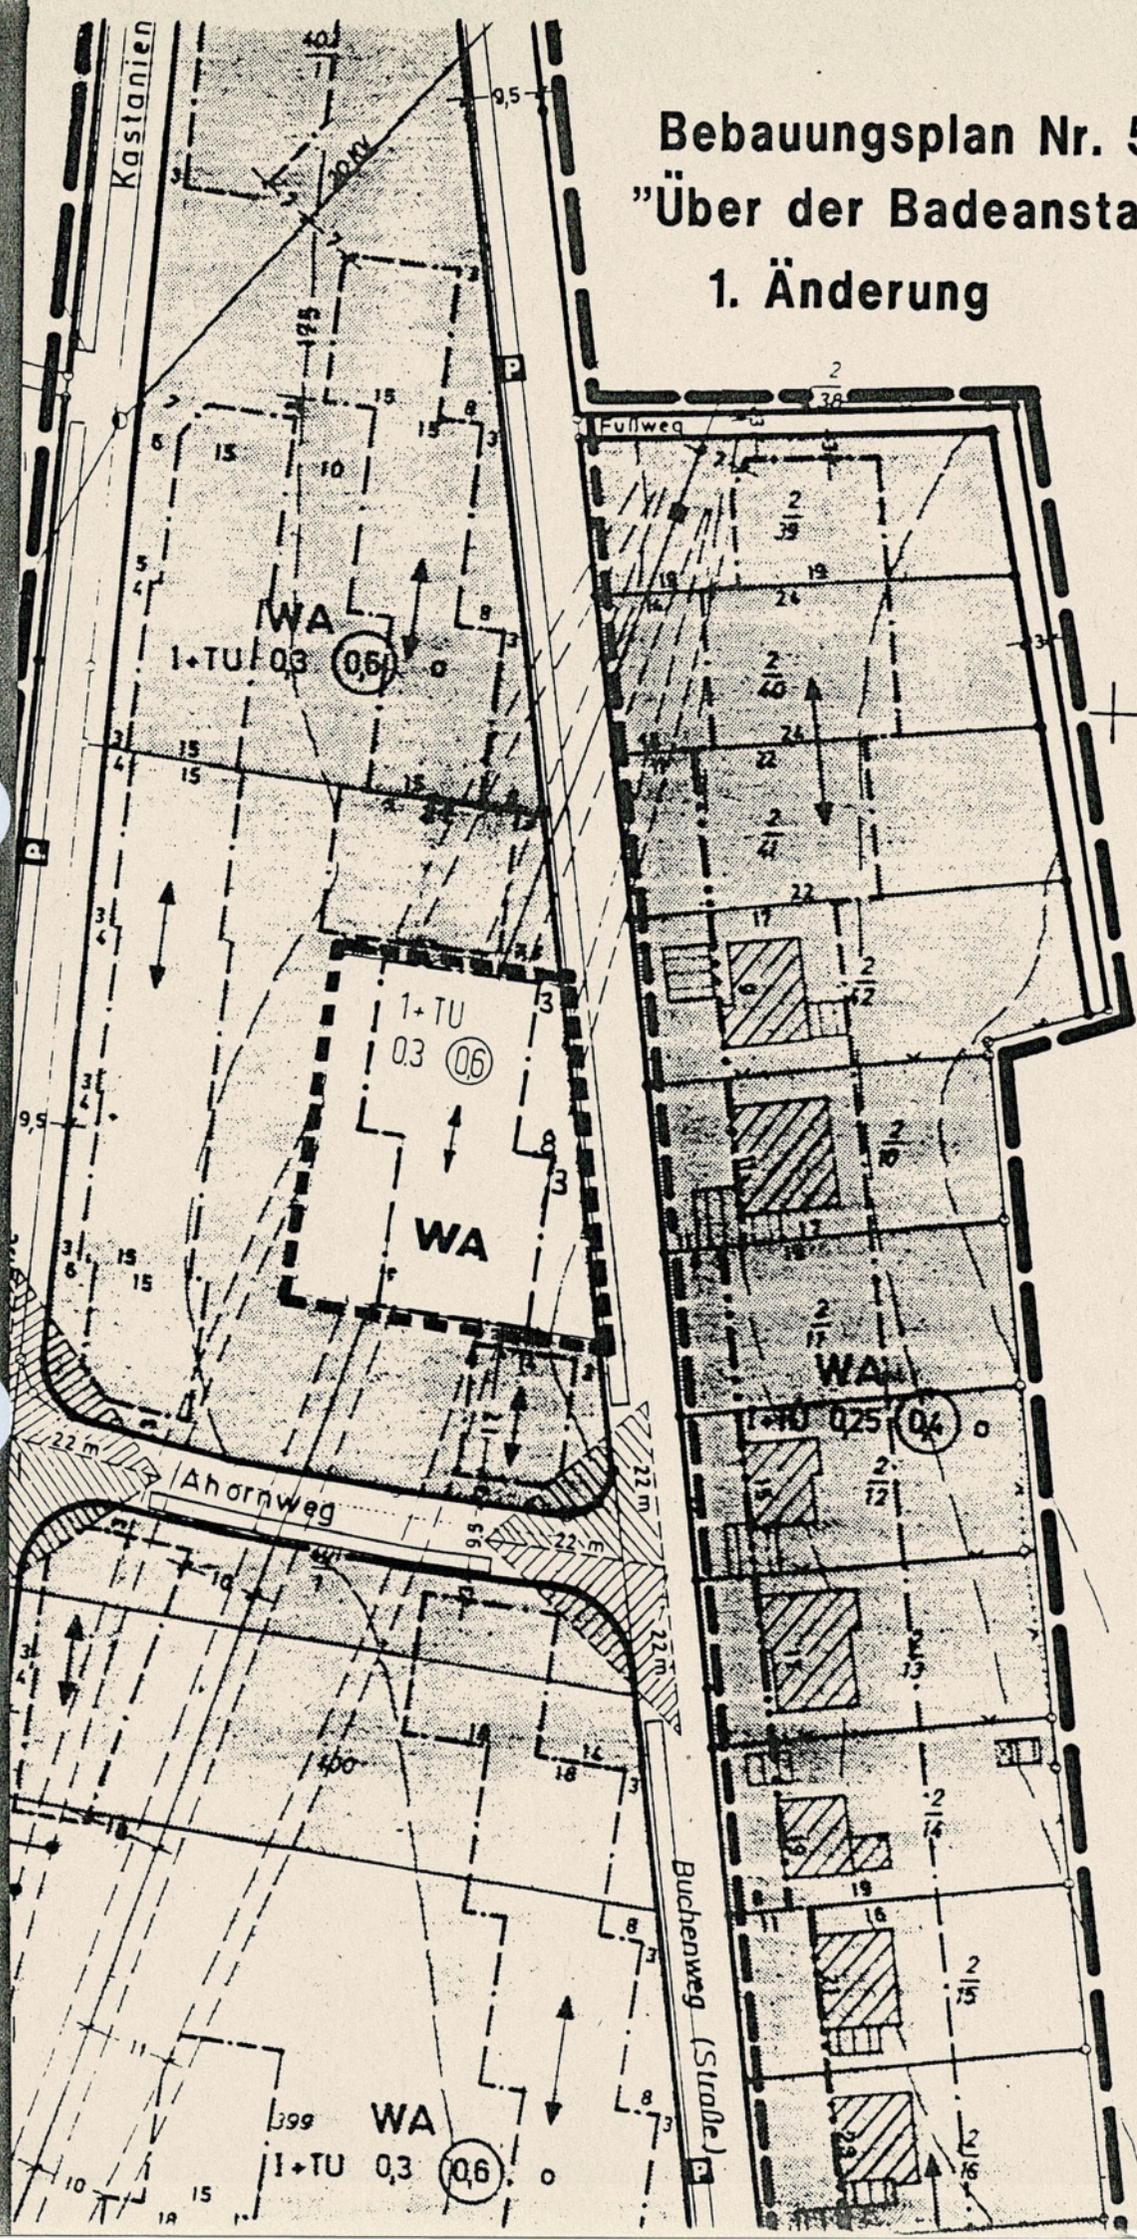

Wienberg

FESTSETZUNGEN DES BEBAUUNGSPLANES

ART UND MASS DER BAULICHEN NUTZUNG

WR

Reines Wohngebiet gem. § 3 Baunutzungsverordnung (BauNVO)

WA

Allgem. Wohngebiet gem. § 4 BauNVO

Zahl der Vollgeschosse

- I eingeschossig als Höchstgrenze
- II zweigeschossig als Höchstgrenze
- II (in a circle) zweigeschossig zwingend
- TU talseitig offenes Untergeschoß zulässig

0,3 Grundflächenzahl (GRZ)

0,6 (in a circle) Geschößflächenzahl (GFZ)

o Offene Bauweise


 Baulinie  Baugrenze
 Stellung der baulichen Anlagen (Firststrichtung)

VERKEHRSFLÄCHEN

 Straßenverkehrsflächen

 Öffentliche Parkflächen
(Parkstreifen)

 Straßenbegrenzungslinie
(Begrenzung sonstiger Verkehrsflächen)

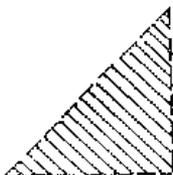

Sichtflächen

sind von baulichen Anlagen, Aufschüttungen, Umzäunungen und Bepflanzungen, die höher als 0,80m über Fahrbahnoberkante der betr. Straße sind, freizuhalten.